


Благоустройство территории на горе Митридат
М 1:500

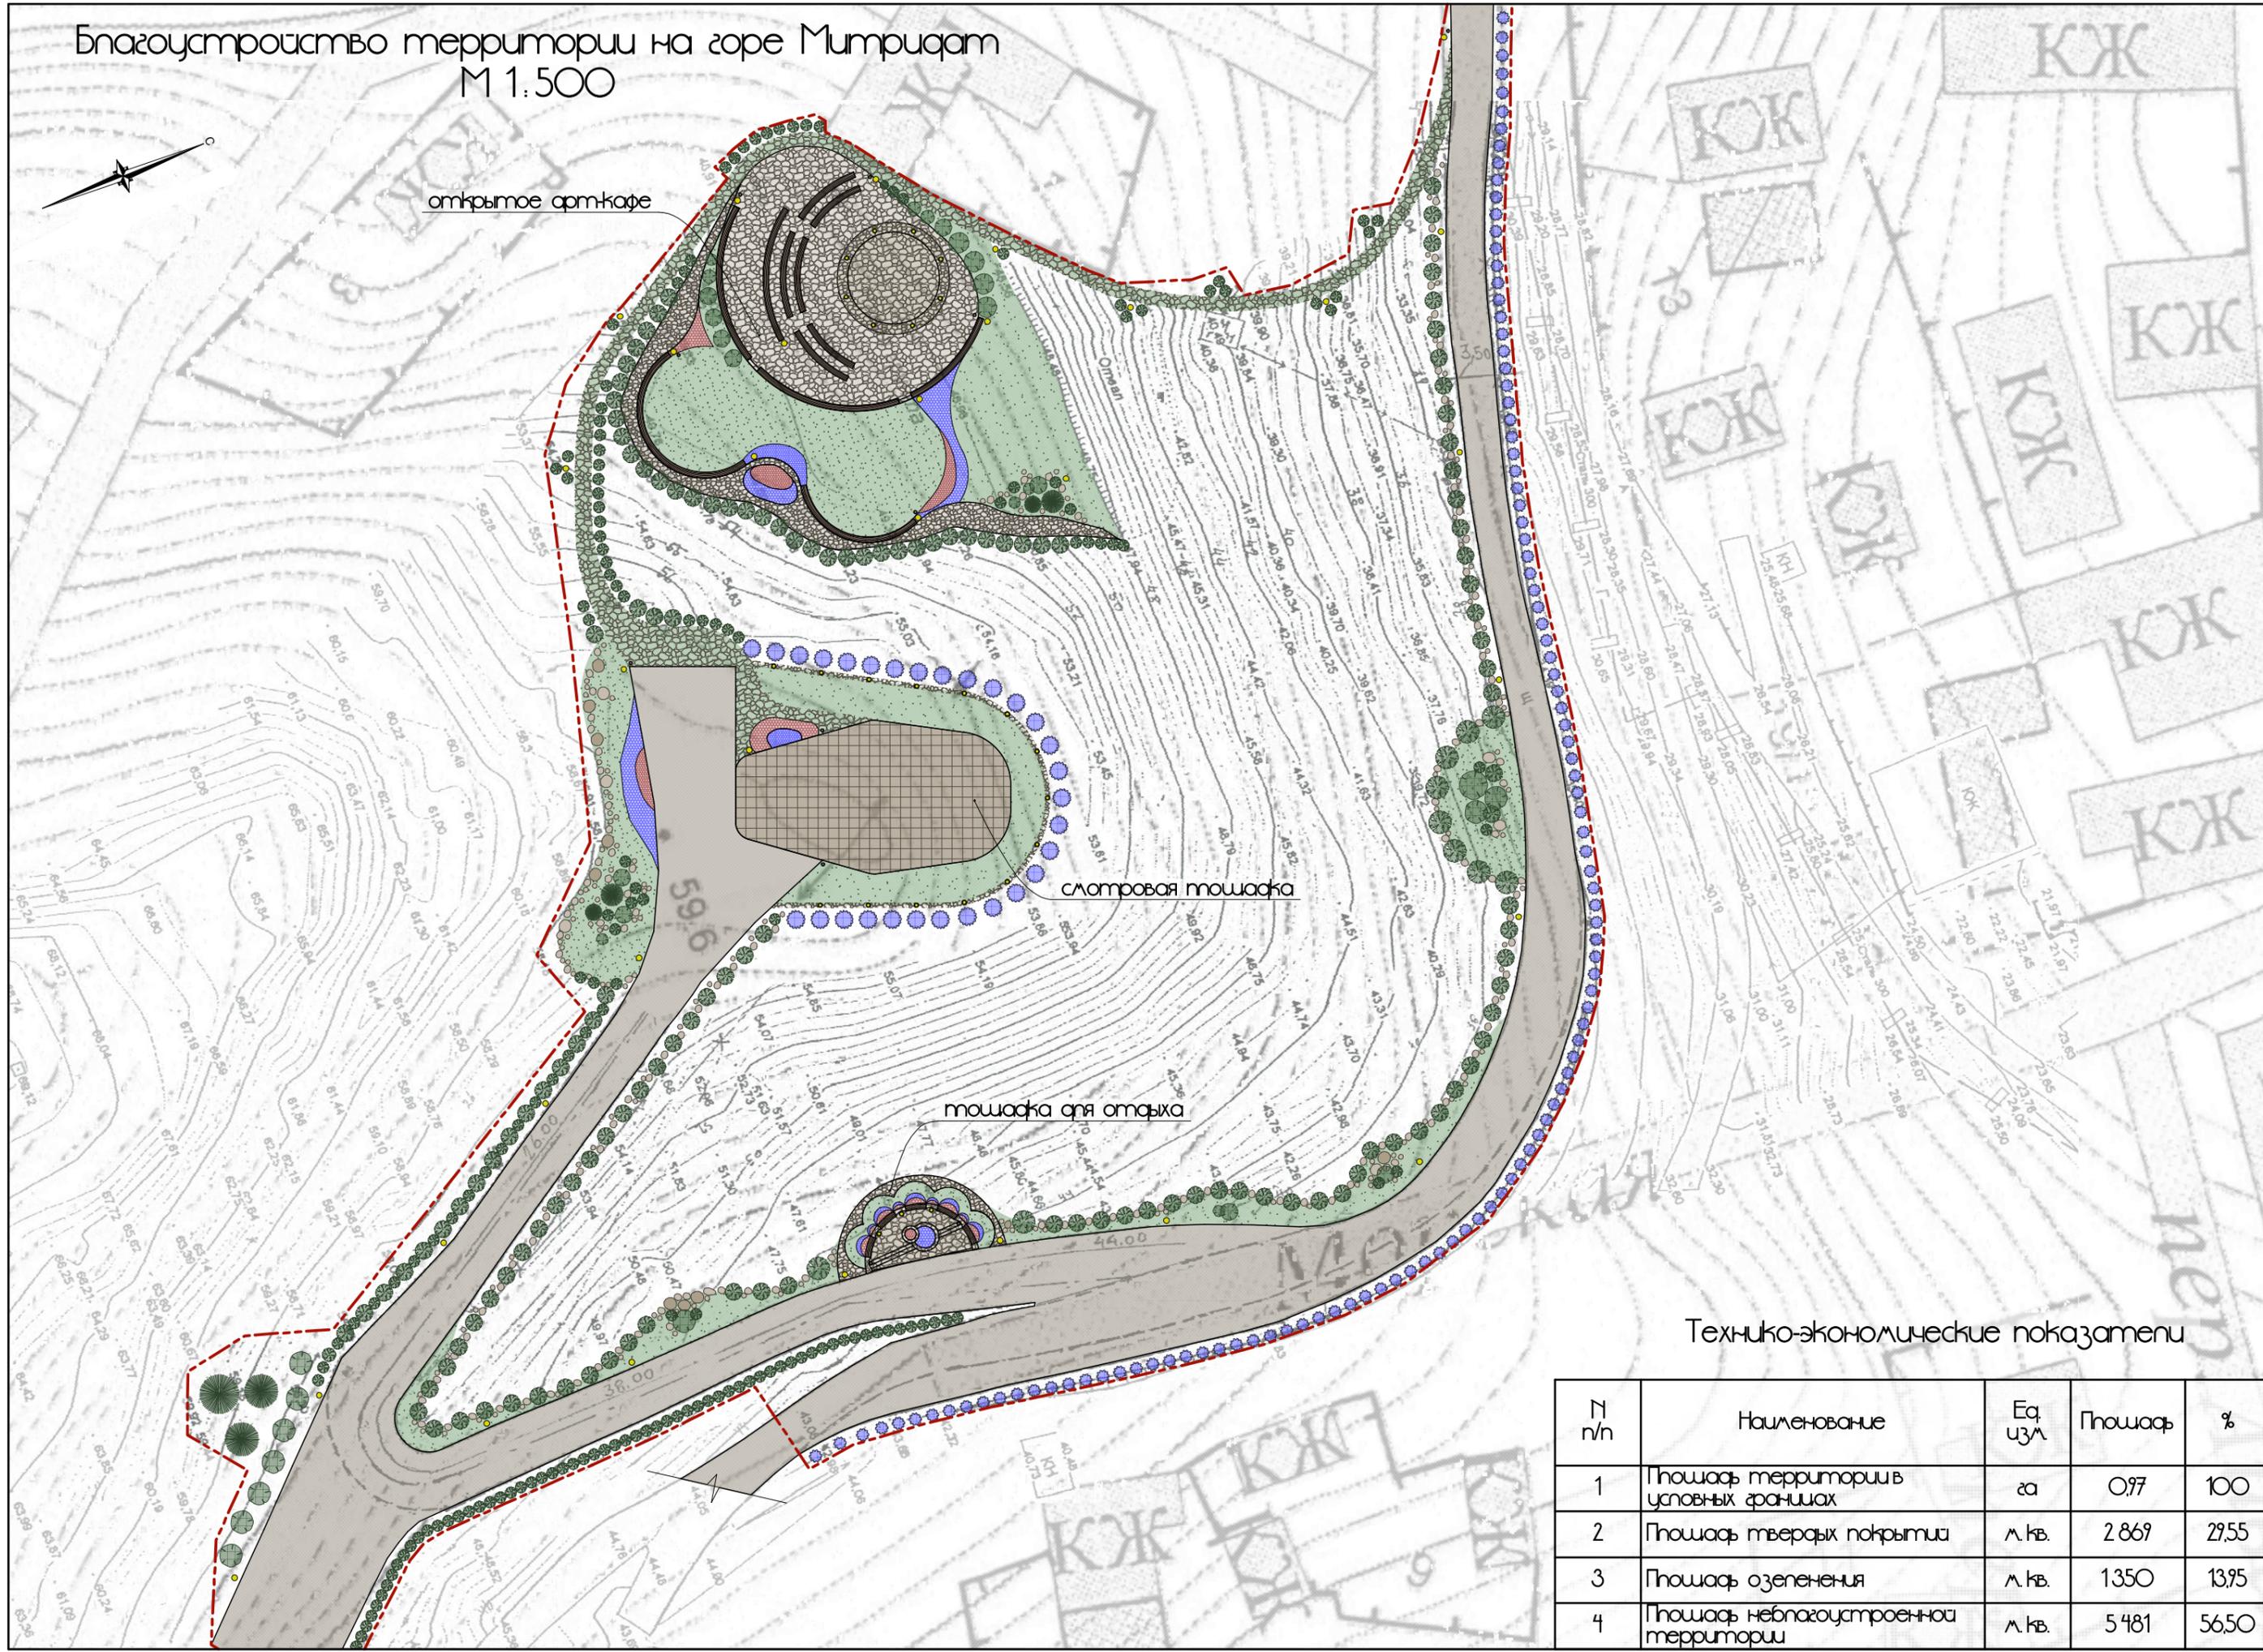

открытое арт-кафе

смотровая площадка

площадка для отдыха

Технико-экономические показатели

№ п/п	Наименование	Ед. изм.	Площадь	%
1	Площадь территории в условных границах	га	0,97	100
2	Площадь твердых покрытий	м. кв.	2 869	29,55
3	Площадь озеленения	м. кв.	1350	13,95
4	Площадь неблагоустроенной территории	м. кв.	5 481	56,50